


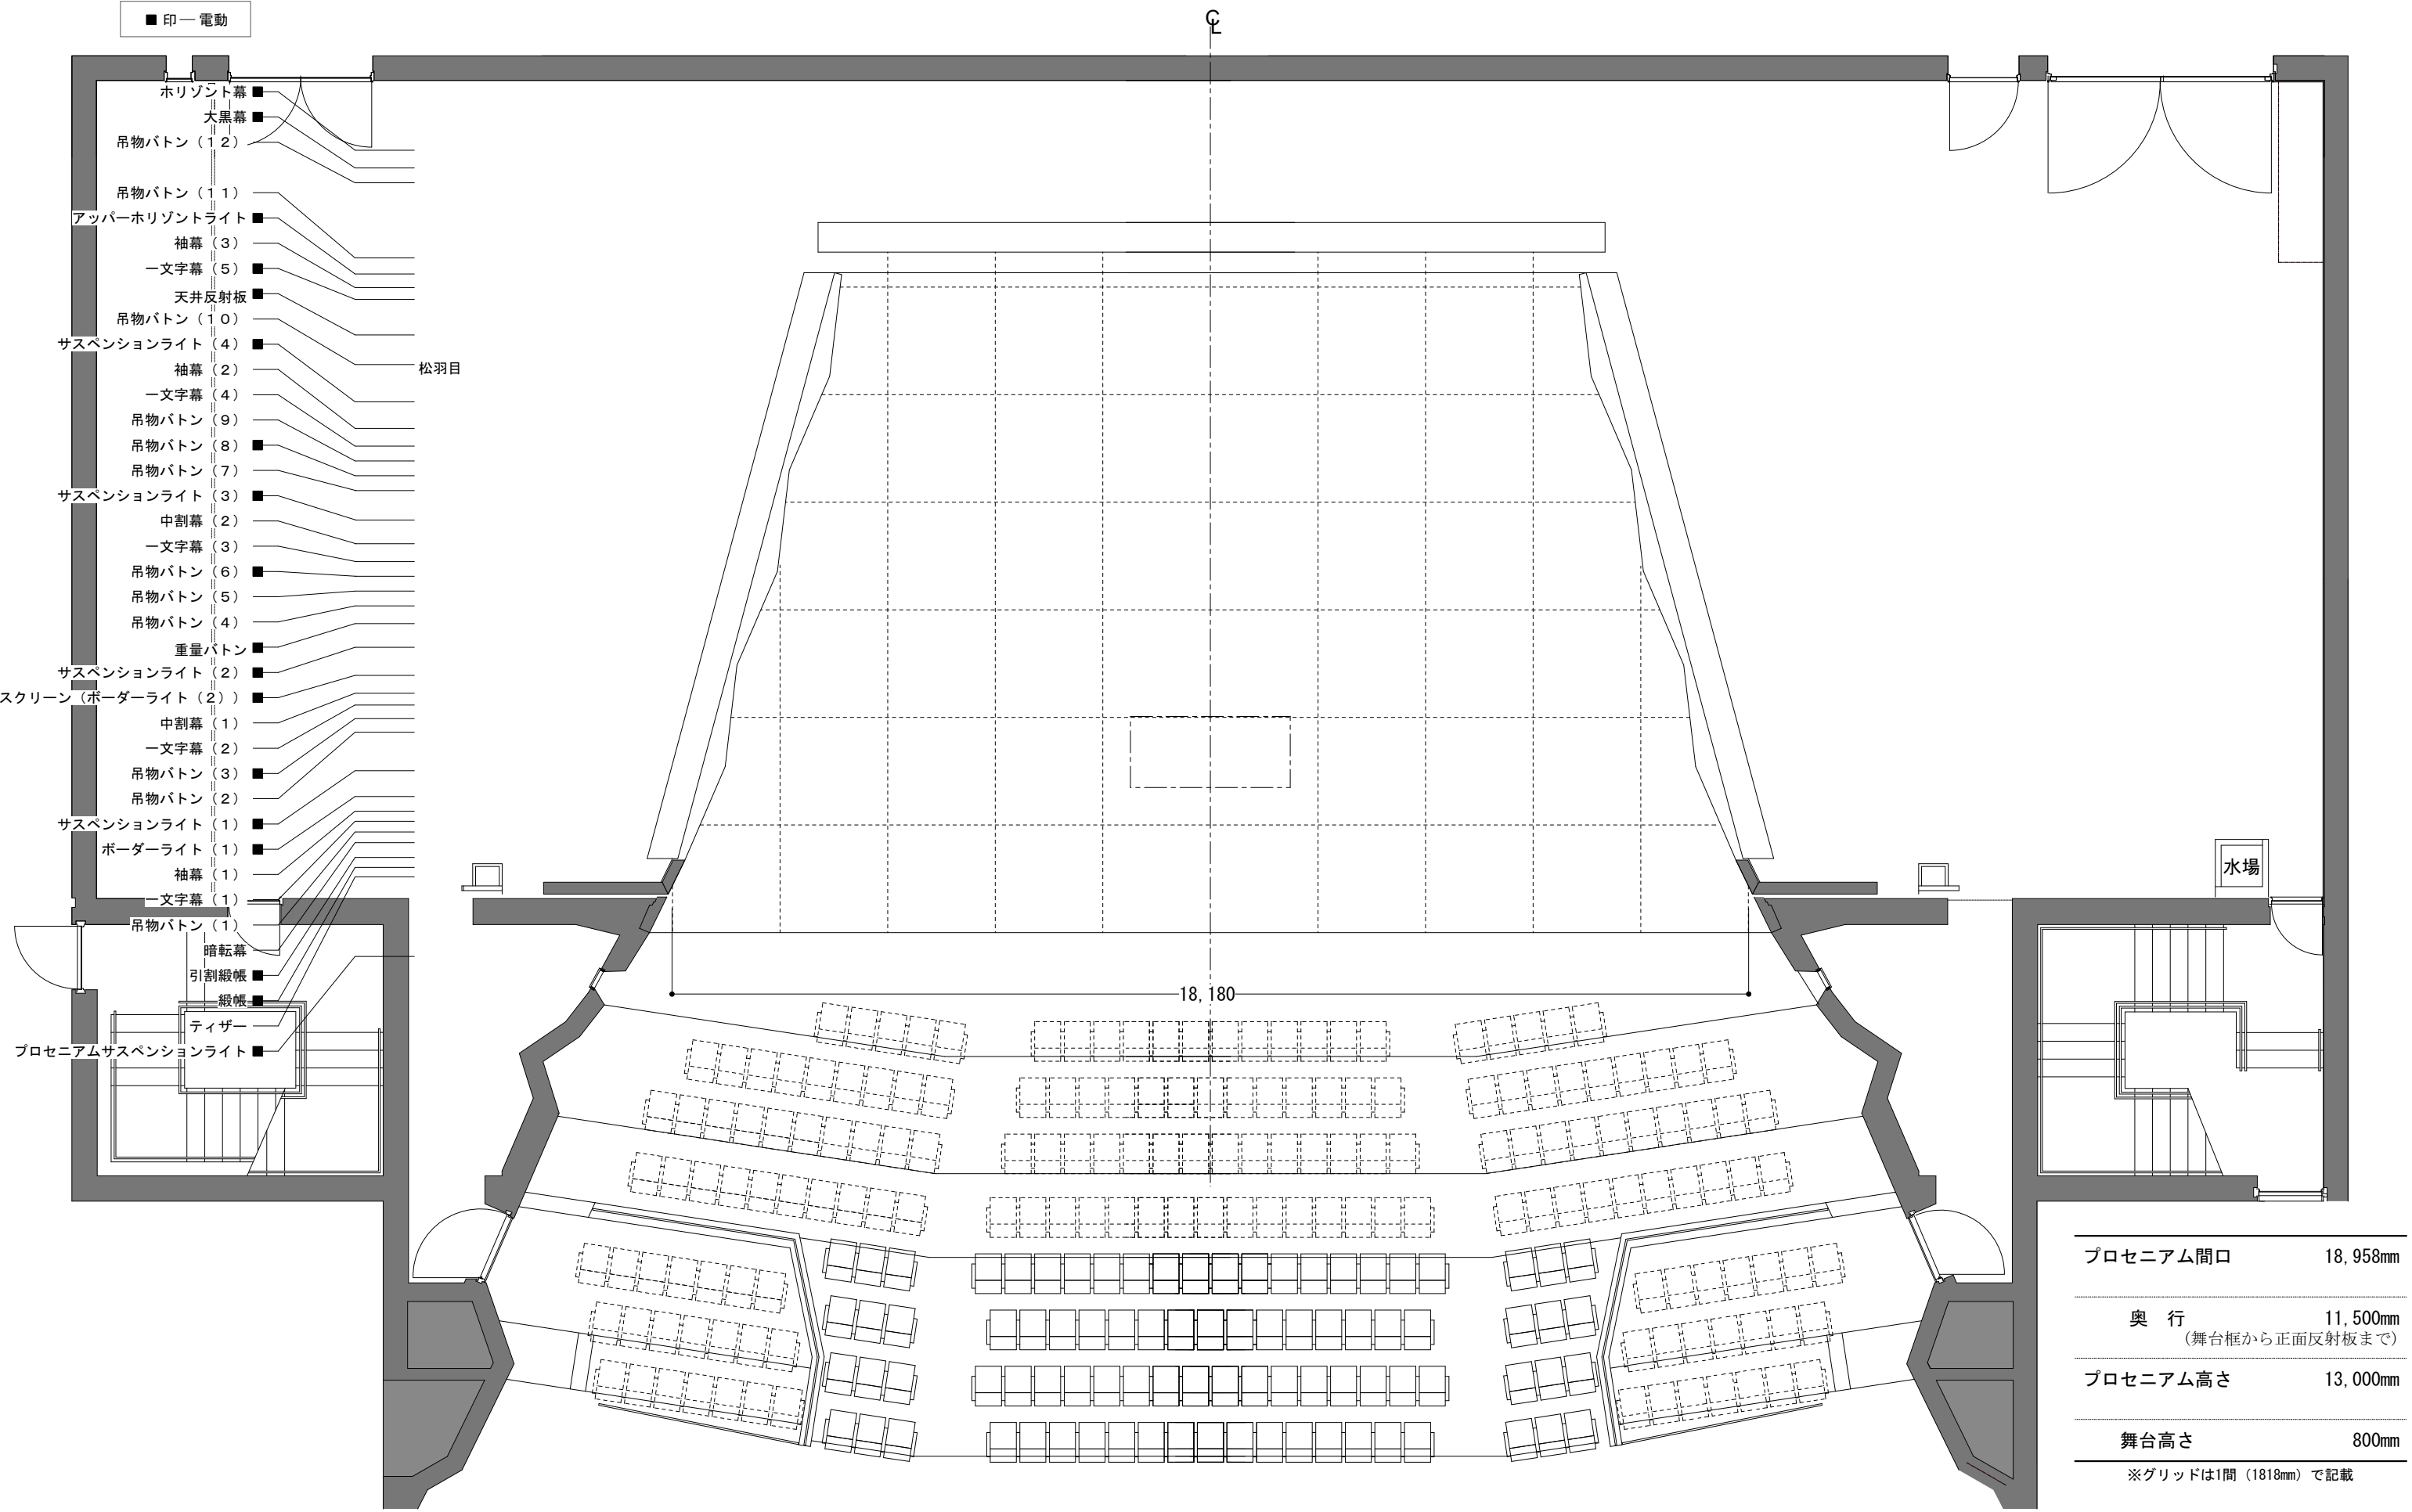

プロセニウム間口	18,958mm
奥 行 (舞台框から正面反射板まで)	11,500mm
プロセニウム高さ	13,000mm
舞台高さ	800mm

※グリッドは1間（1818mm）で記載