


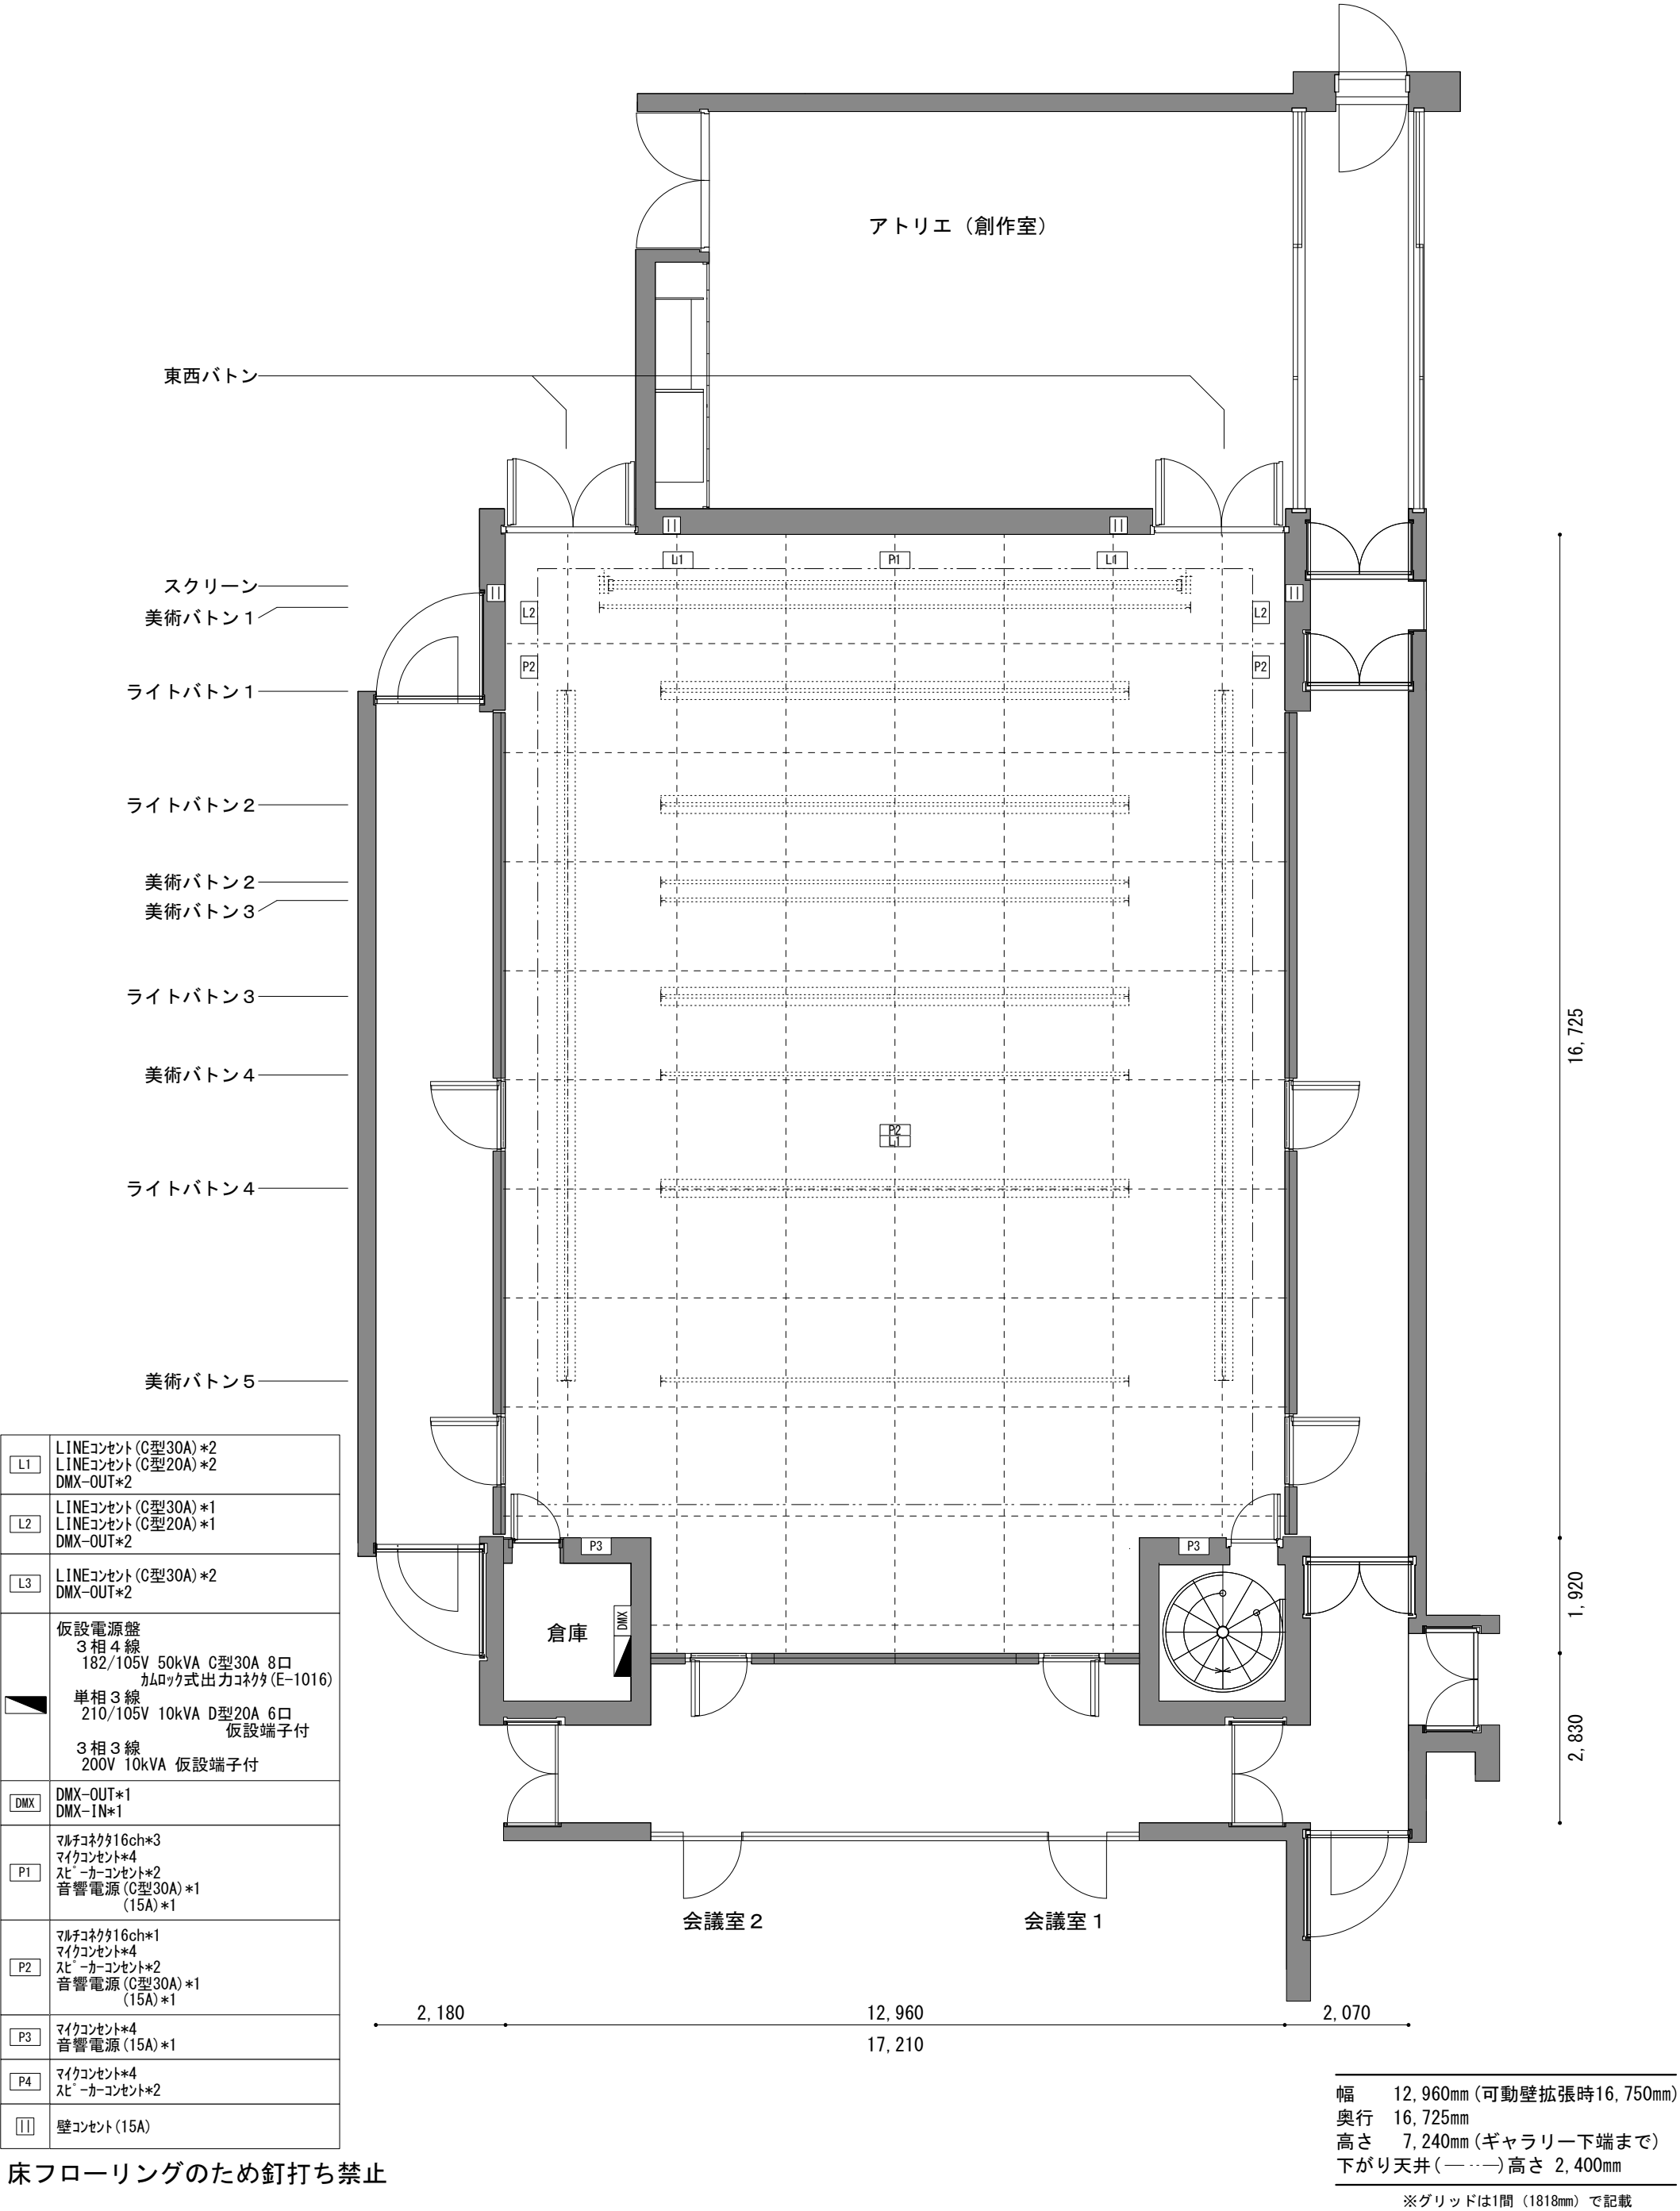

床フローリングのため釘打ち禁止