


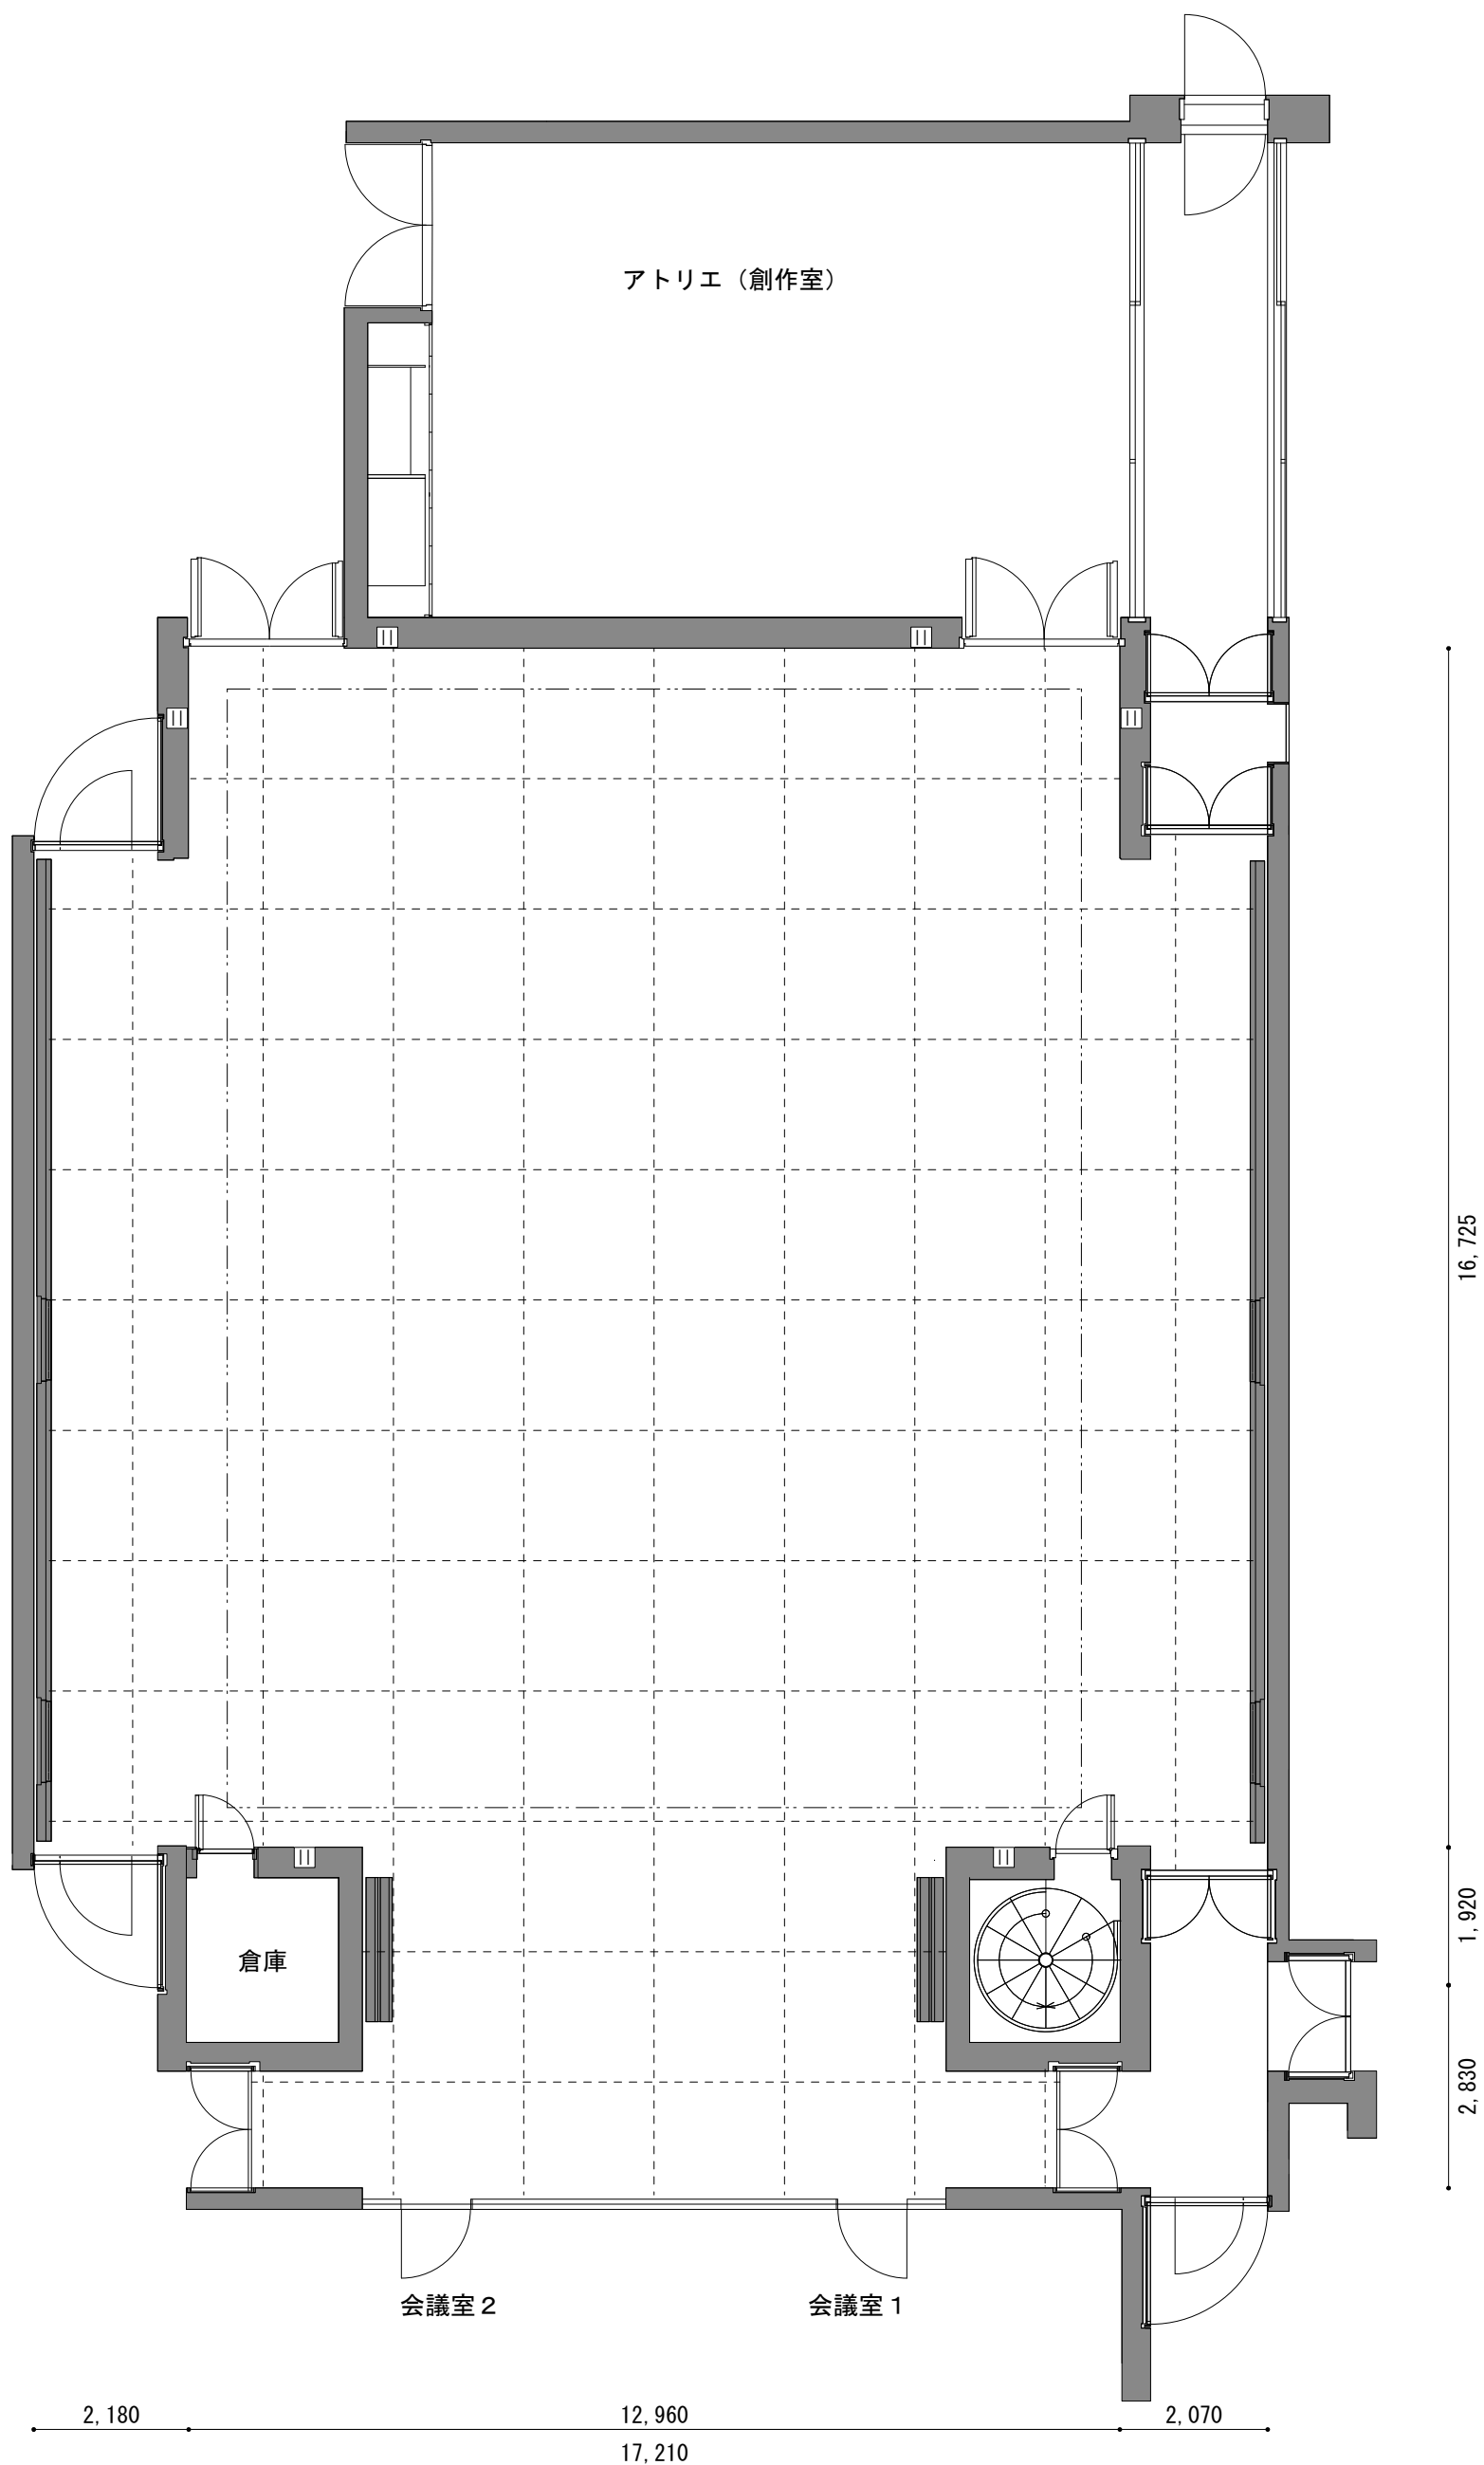

幅	12,960mm (可動壁拡張時16,750mm)
奥行	16,725mm
高さ	7,240mm (ギャラリー下端まで)
下がり天井(---)	高さ 2,400mm

※グリッドは1間 (1818mm) で記載

床フローリングのため釘打ち禁止
拡張利用希望の際は事前に申出

マルチスペース平面図 [可動壁拡張]

大船渡市民文化会館

RIAS HALL

S = 1 : 100 (A 3 印刷の場合)

〒022-0003 岩手県大船渡市盛町字下館下 1 8 番地 1
TEL. 0192-26-4478 FAX. 0192-26-5902
E-mail butai@rias-hall.jp