


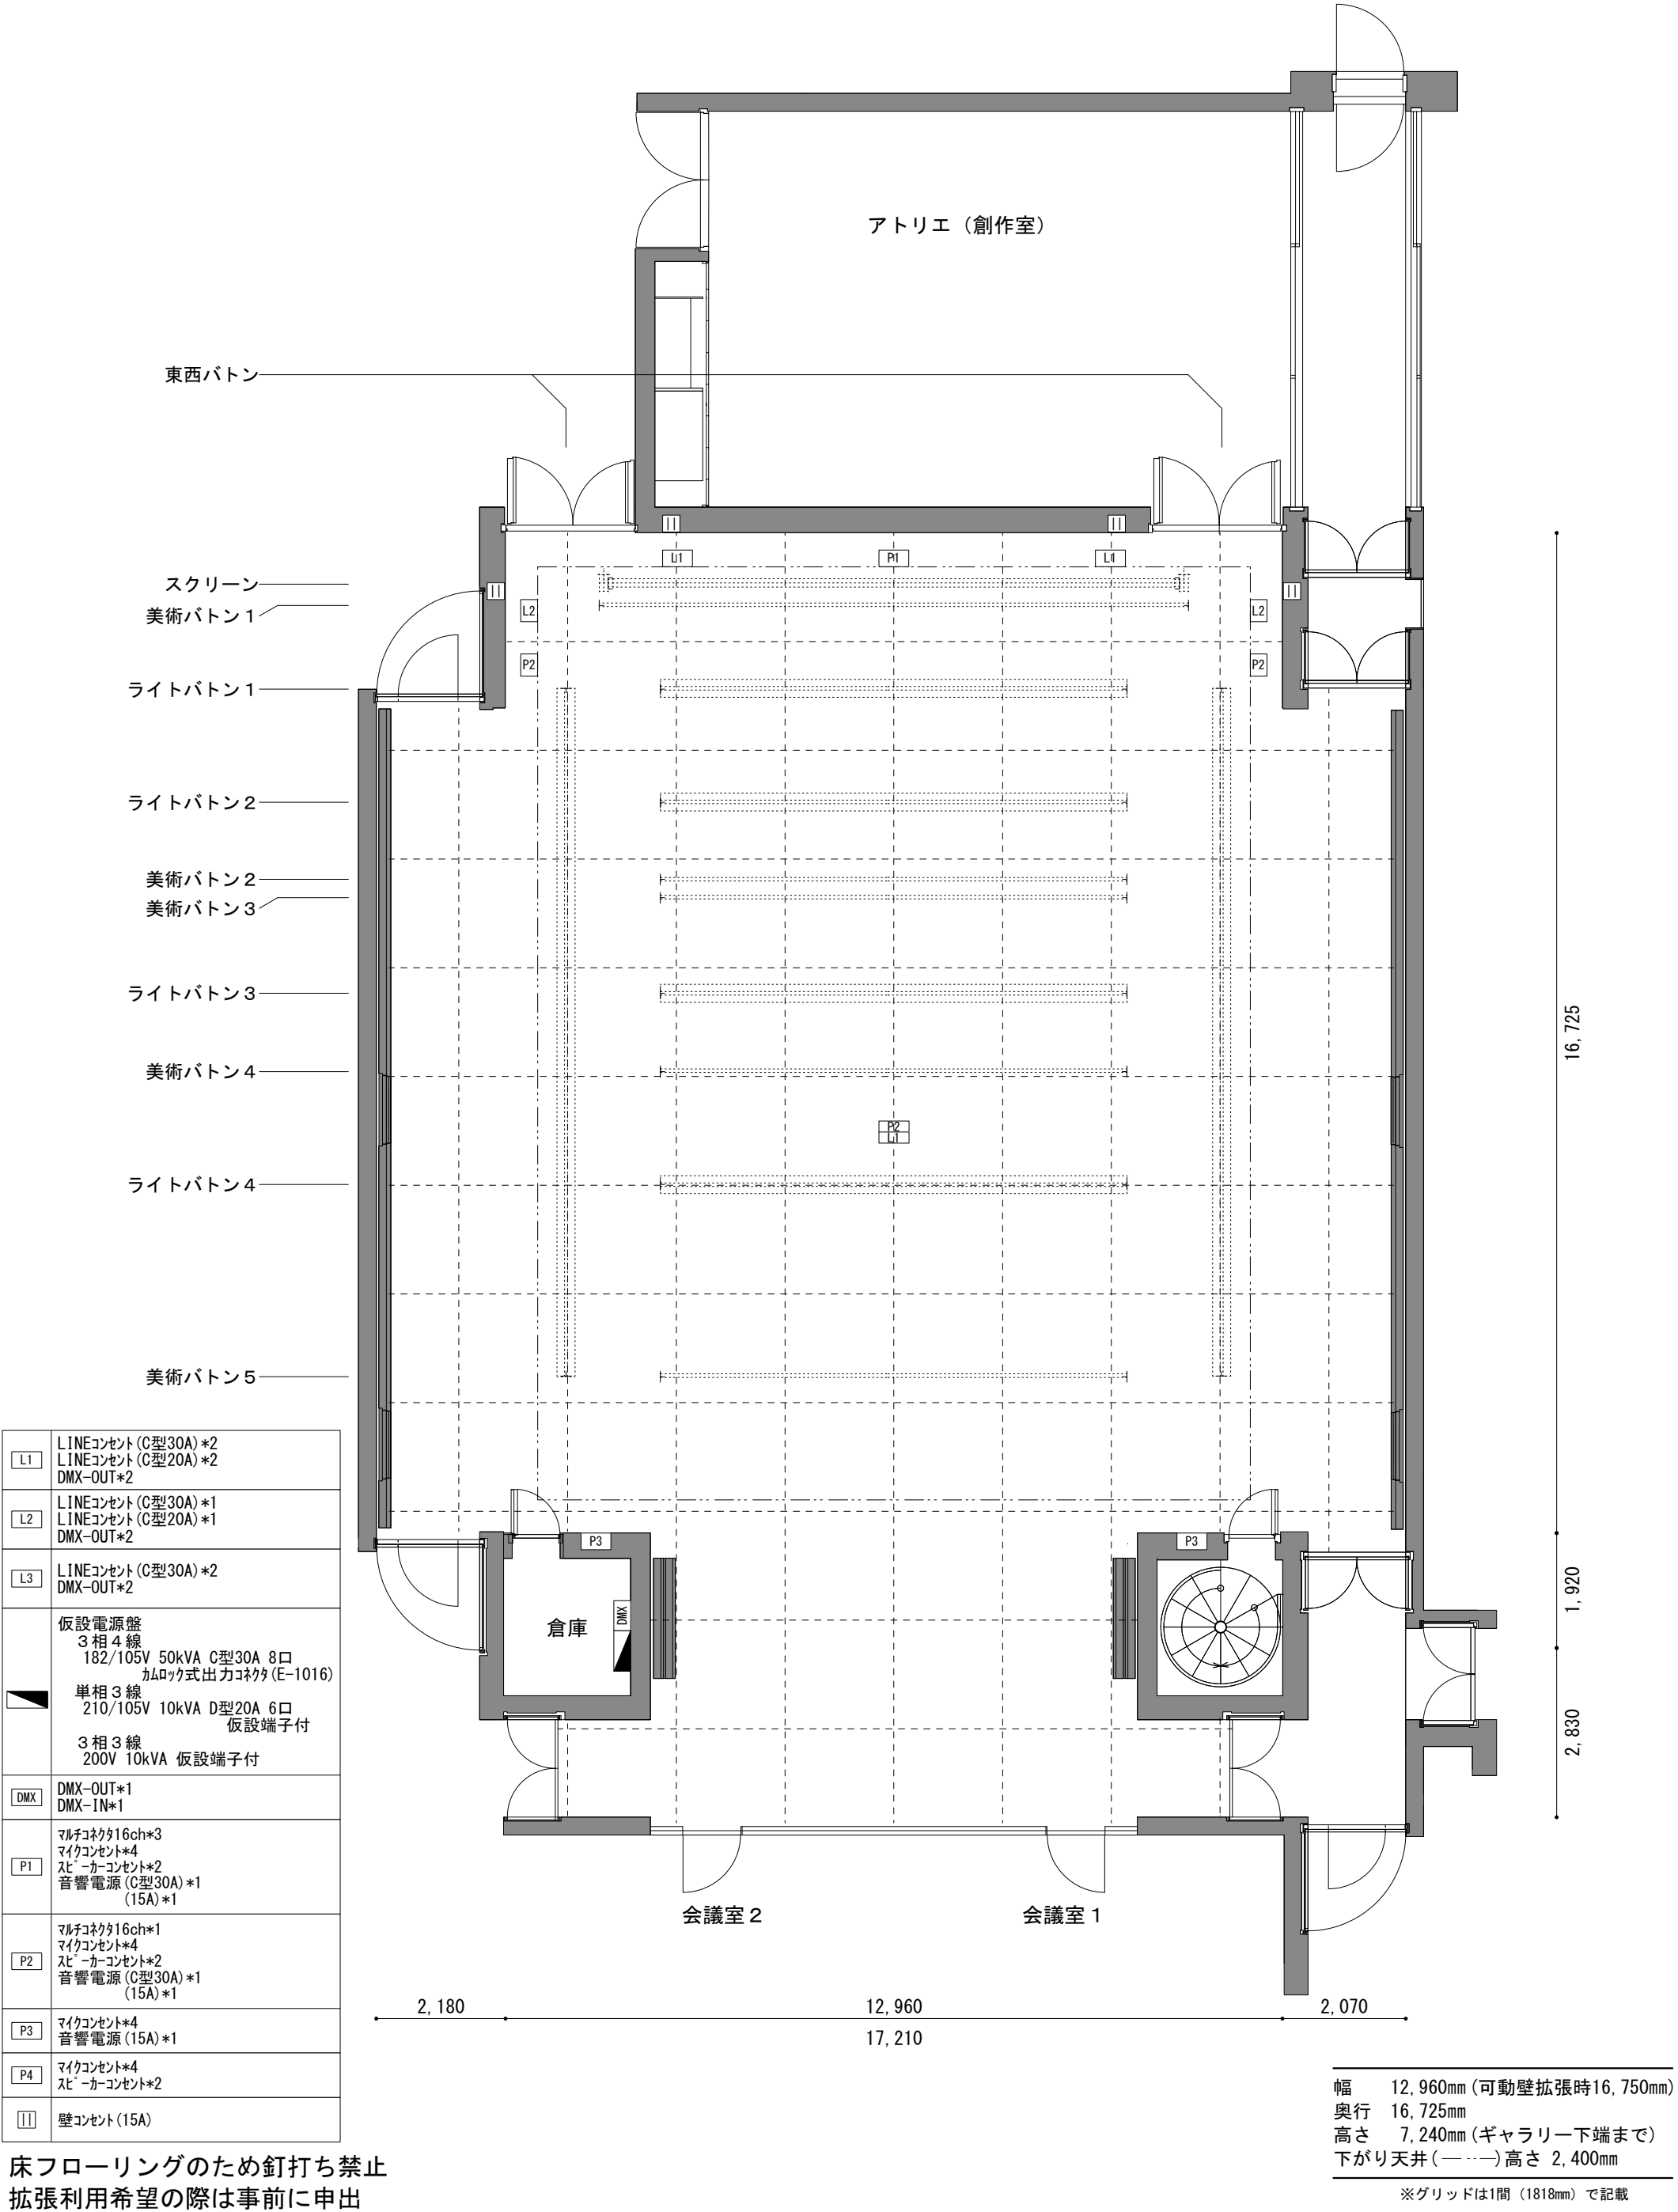

床フローリングのため釘打ち禁止
拡張利用希望の際は事前に申出

マルチスペース平面図 [可動壁拡張]
S = 1 : 100 (A 3 印刷の場合)

大船渡市民文化会館
RIAS HALL

〒022-0003
岩手県大船渡市盛町字下館下 1 8 番地 1
TEL. 0192-26-4478 FAX. 0192-26-5902
E-mail butai@rias-hall.jp