


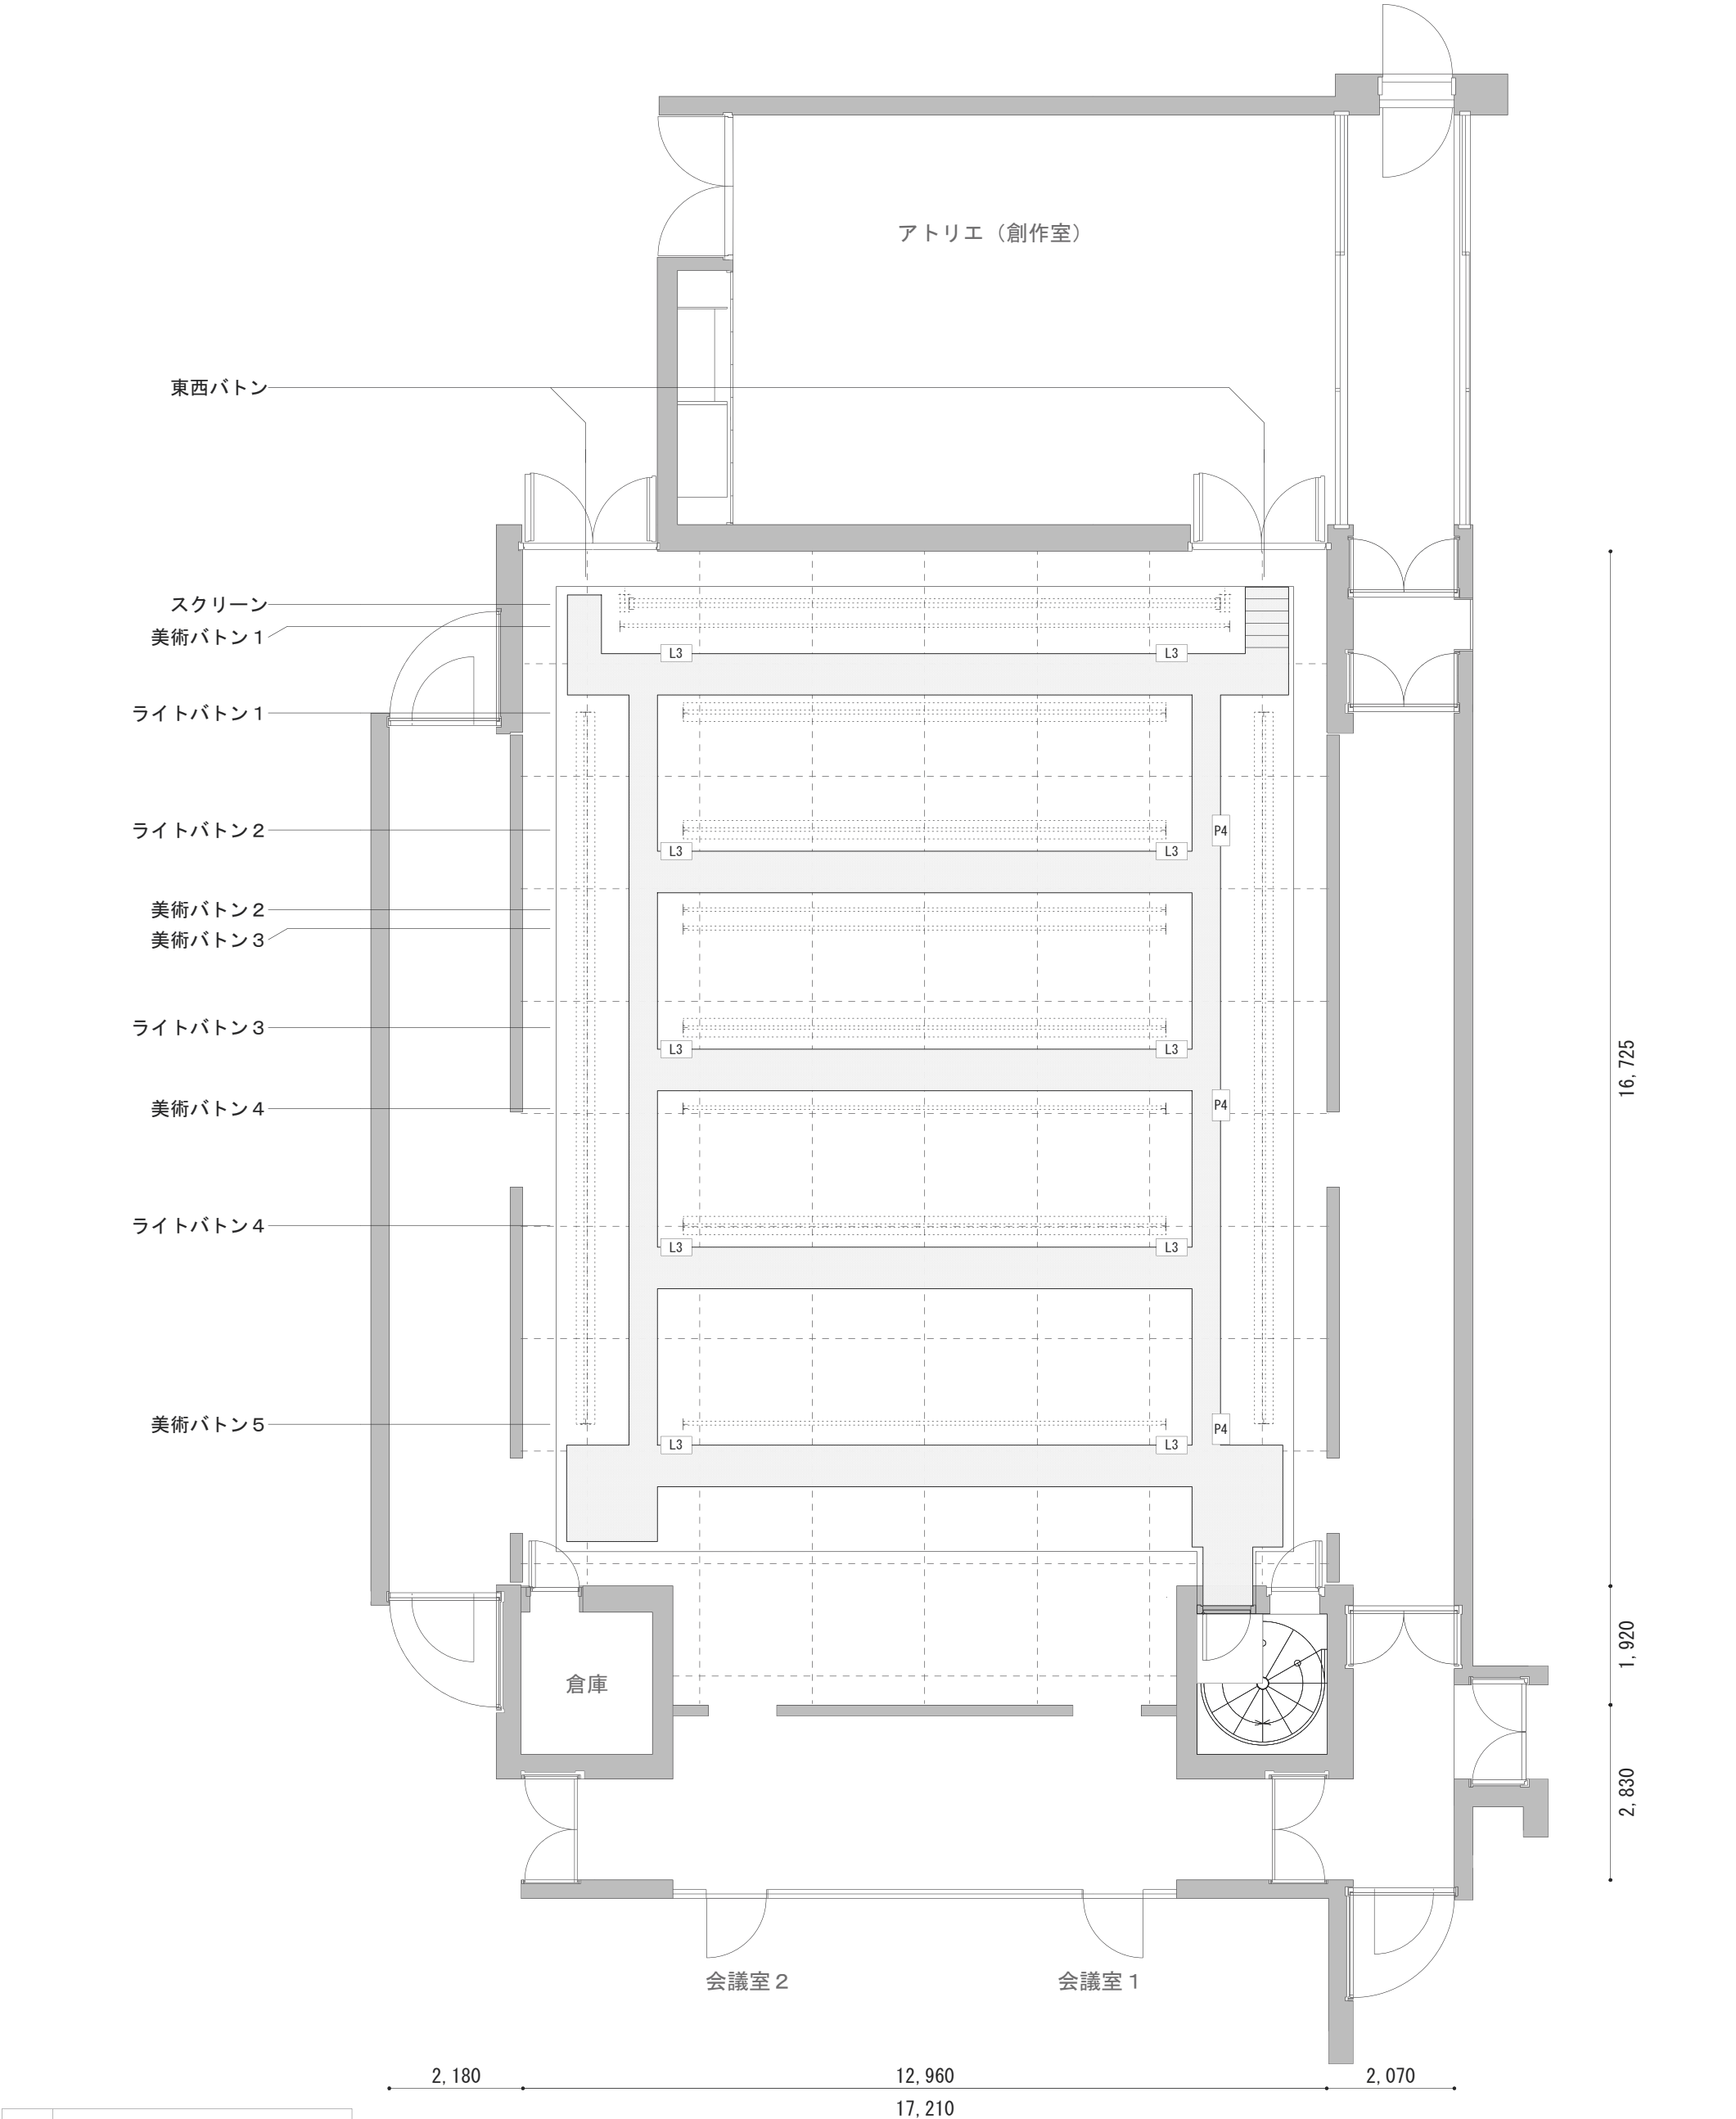

L3	LINEコンセント (C型30A) *2 DMX-OUT*2
P4	マイクコンセント*4 スピーカーコンセント*2

床フローリングのため釘打ち禁止

幅	12,960mm (可動壁拡張時16,750mm)
奥行	16,725mm
高さ	7,240mm (ギャラリー下端まで)
下がり天井 (---)	高さ 2,400mm

※グリッドは1間 (1818mm) で記載

マルチスペース平面図 [ギャラリー]
S = 1 : 100 (A3印刷の場合)

大船渡市民文化会館
RIAS HALL

〒022-0003
岩手県大船渡市盛町字下館下18番地1
TEL. 0192-26-4478 FAX. 0192-26-5902
E-mail butai@rias-hall.jp