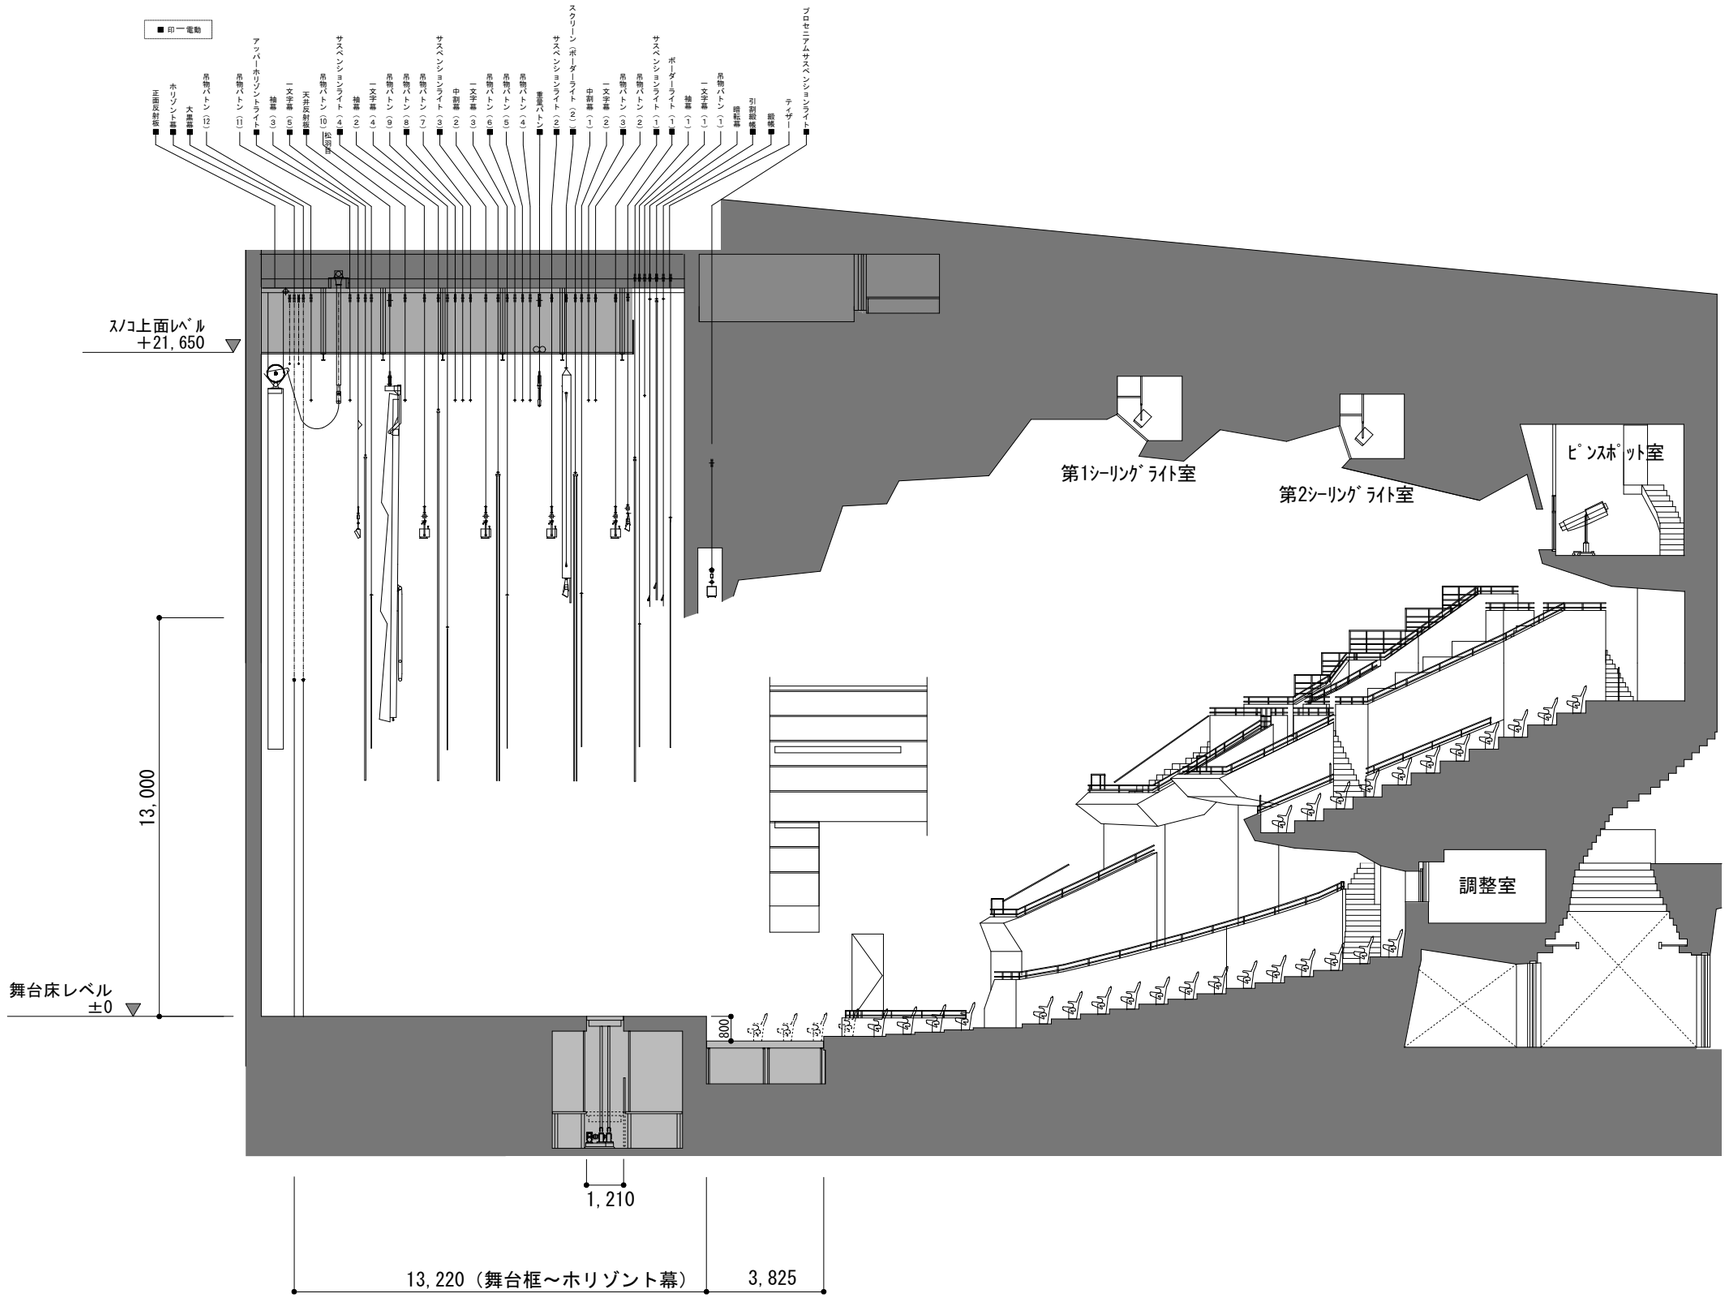

舞台間口	18,958㎜ （可動ウィング設置時：16,000㎜）
高さ	13,000㎜ （ティザー設置時：8,660㎜）
奥行	13,220㎜ （舞台框からホリゾント幕まで） 11,500㎜ （舞台框から正面反射板まで）

大ホール　断面図　S = 1：200（A３印刷の場合）

公演名／　　DATE　／　／

演出／　舞台監督／　照明／

音響／　美術／　図面No.

大船渡市民文化会館
リアスホール